




【1階】

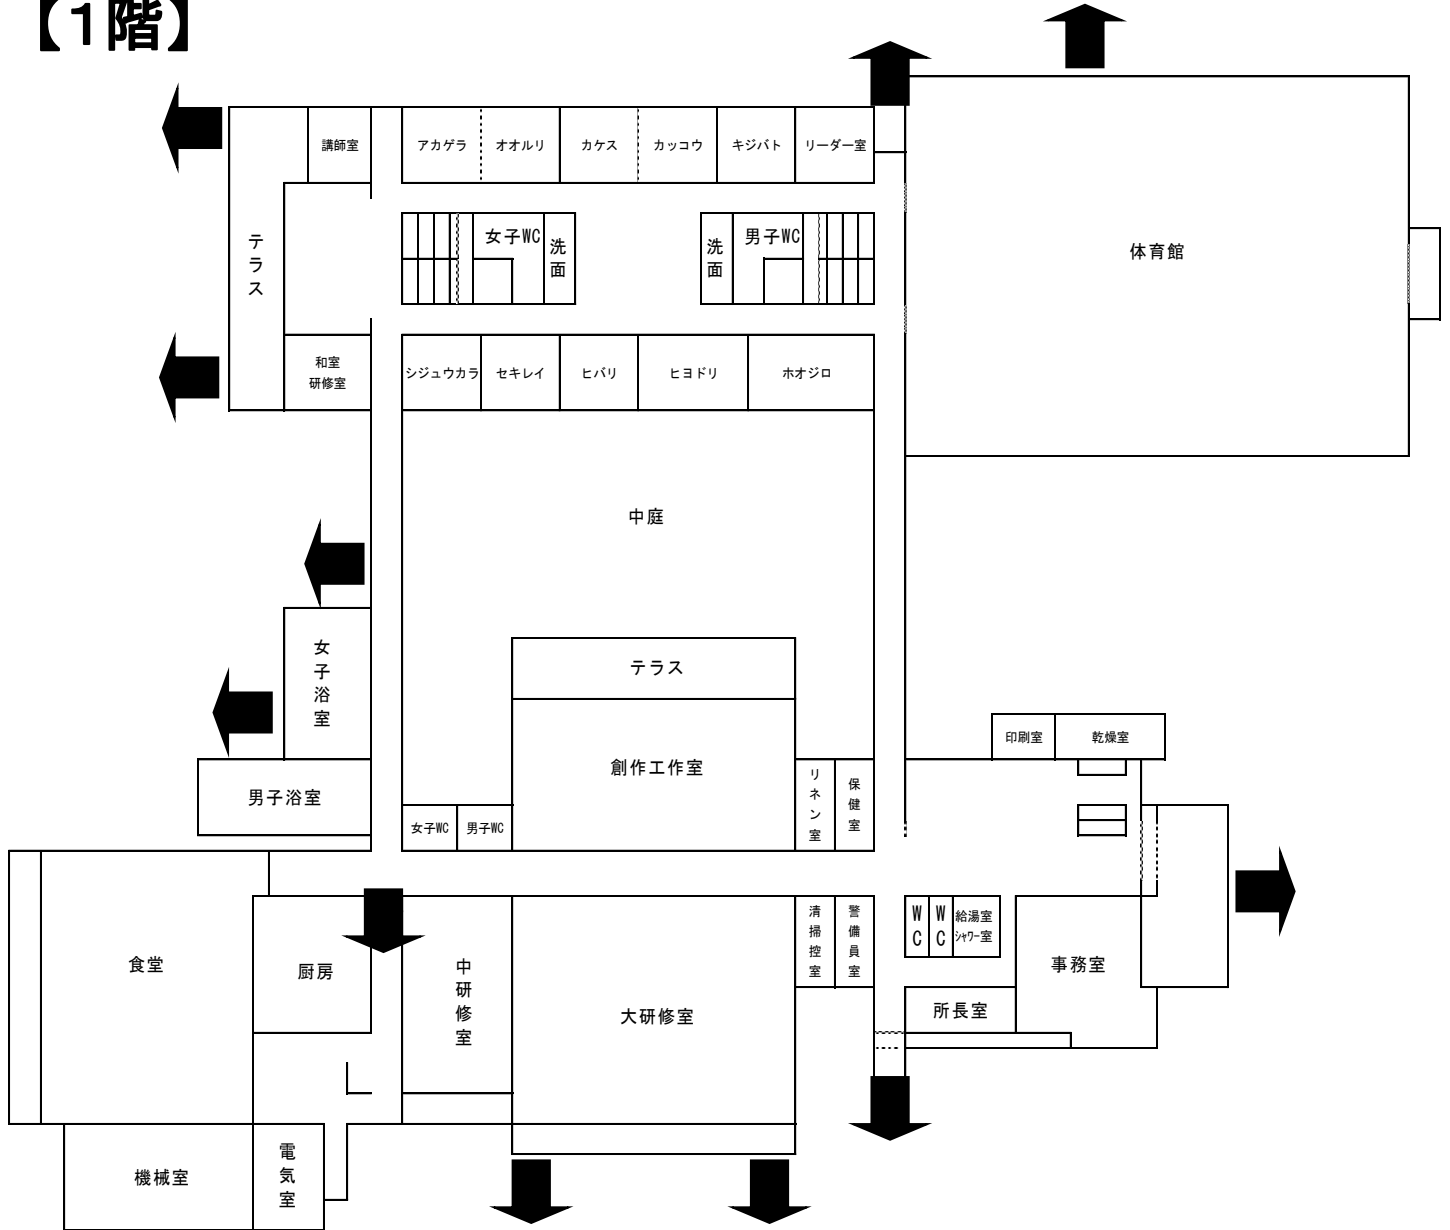

【2階】

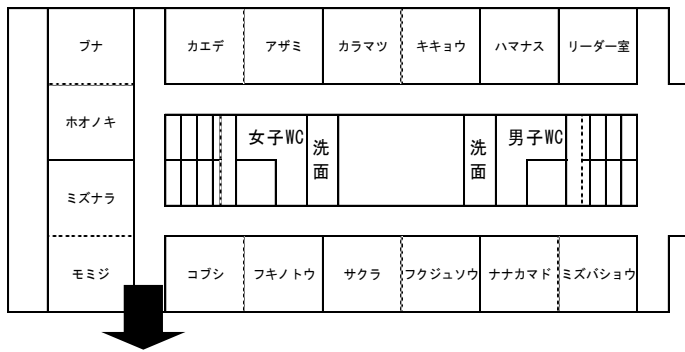

※「」は非常口になります。事前にしっかり確認しましょう。